

**EDIFICIO C**  
**PIANO 01**

**C.01.B.3**  
Superficie commerciale 168.4 m<sup>2</sup>

Planimetria non in scala con misure nominali, soggette alla tolleranza di lavorazione edilizia.  
Gli arredi sono puramente indicativi degli spazi e non contrattuali.  
La Direzione Lavori ha la facoltà di effettuare, in sede di completamento della progettazione o di esecuzione, integrazioni e varianti necessarie per finalità tecniche, architettoniche, impiantistiche e strutturali.

**LEGENDA:**


- BAGNO P      bagno padronale
- BAGNO S      bagno di servizio




Un Progetto di



**EUROMILANO**  
PROGETTARE LA TRASFORMAZIONE

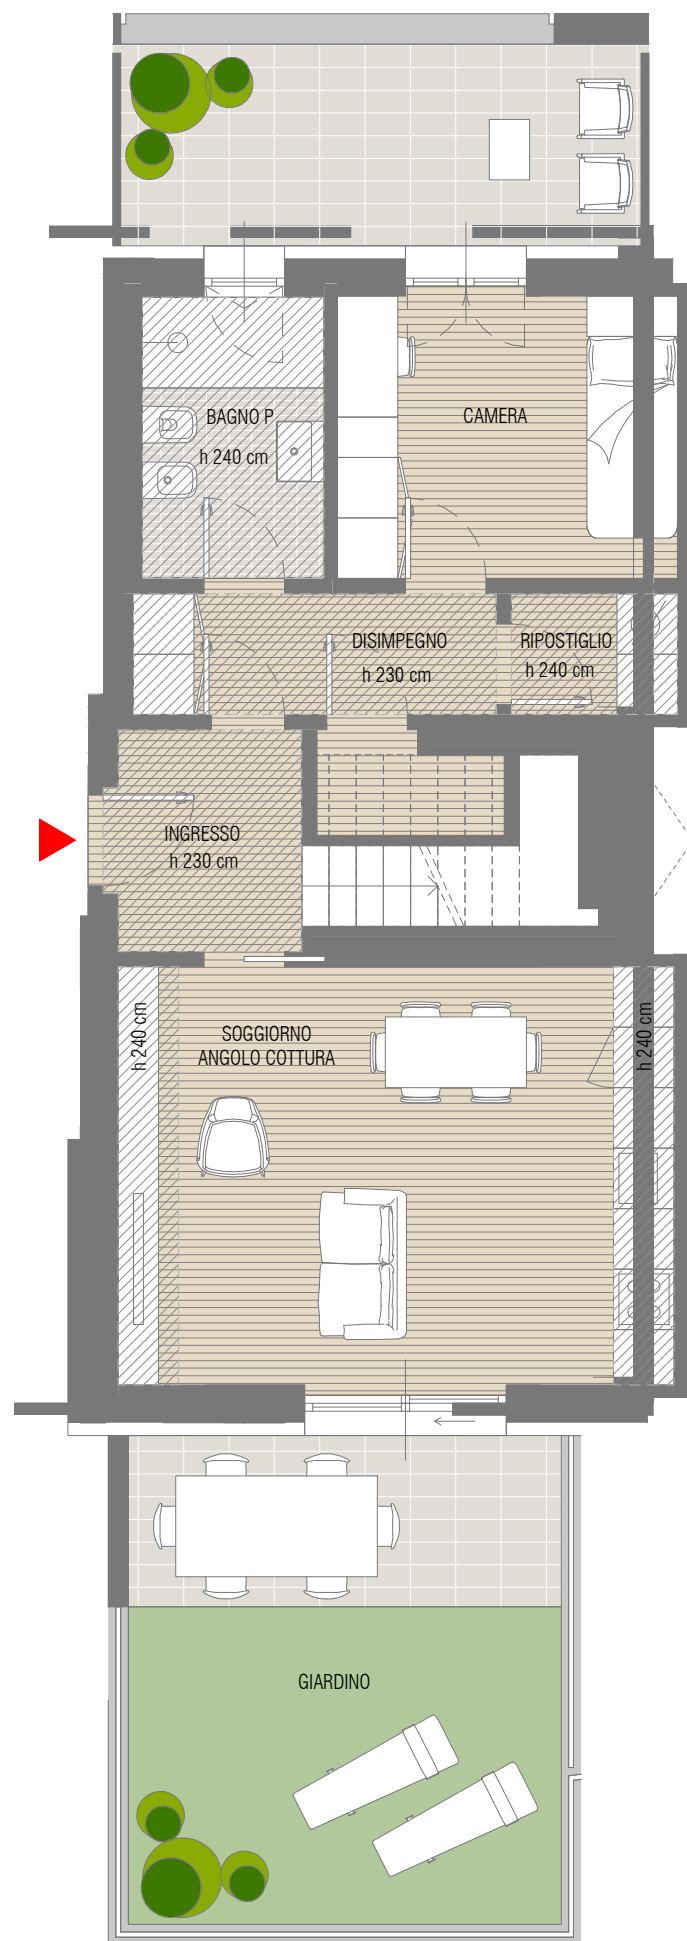

PIANO TERRA

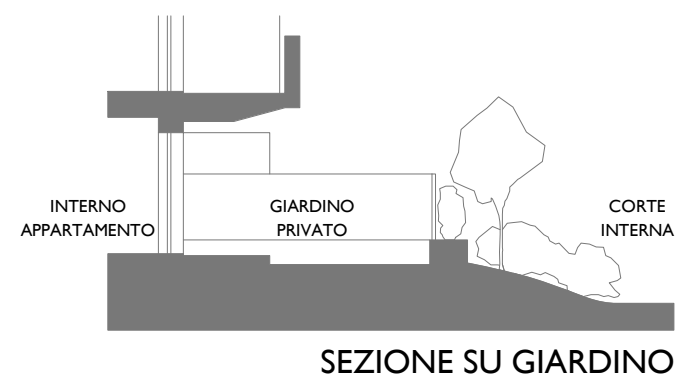

**EDIFICIO C**  
**PIANO 01**

C.01.B.3

Planimetria non in scala con misure nominali, soggette alla tolleranza di lavorazione edilizia. Le misure non tengono conto dello spessore del rivestimento ceramico previsto nei bagni.  
La presente planimetria non costituisce documentazione contrattuale. La Direzione Lavori ha la facoltà di effettuare, in sede di completamento della progettazione o di esecuzione, integrazioni e varianti necessarie per finalità tecniche, architettoniche, impiantistiche e strutturali.



**LEGENDA:**

- BAGNO P bagno padronale
- BAGNO S bagno di servizio



Un Progetto di



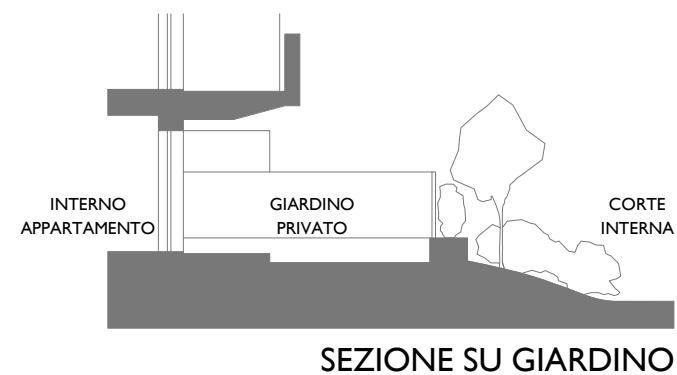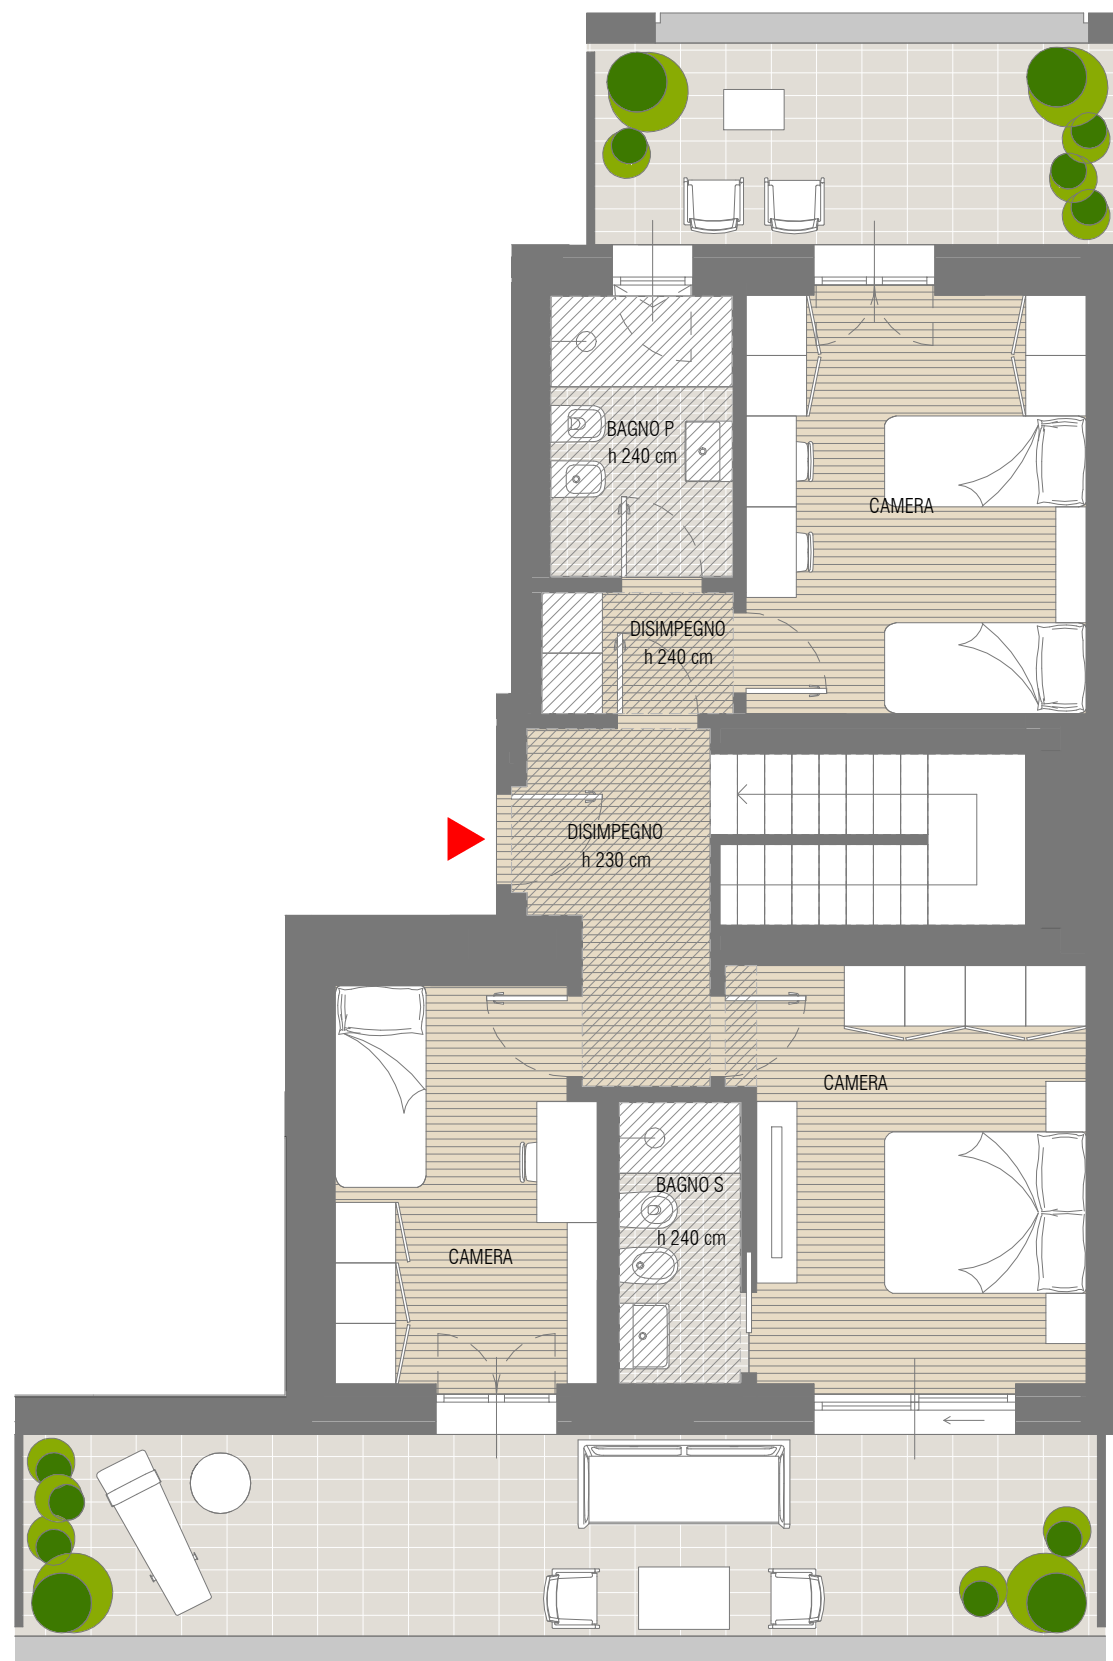

**EDIFICIO C**  
**PIANO 01**

**C.01.B.3**  
Superficie commerciale 168.4 m<sup>2</sup>


Planimetria non in scala con misure nominali, soggette alla tolleranza di lavorazione edilizia.  
Gli arredi sono puramente indicativi degli spazi e non contrattuali.  
La Direzione Lavori ha la facoltà di effettuare, in sede di completamento della progettazione o di esecuzione, integrazioni e varianti necessarie per finalità tecniche, architettoniche, impiantistiche e strutturali.

**LEGENDA:**

- BAGNO P bagno padronale
- BAGNO S bagno di servizio



PIANO TERRA

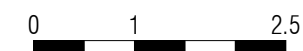

Un Progetto di